

GRUNDRISS MÖBLIERUNGSVORSCHLAG

VORBEHALTLICH TECHNISCHER UND KONSTRUKTIVER ÄNDERUNGEN

WOHNHAUSANLAGE
1220 WIEN
ERZHERZOG KARL
STRASSE 166



STIEGE: 1
STOCK: 1.Stock
TOP: 2
ZIMMER: 3


WOHNFLÄCHE:	88,14 m²
LOGGIA:	2,29 m²
GESAMTFLÄCHE:	90,43 m²
BALKON:	m²
TERRASSE:	26,07 m²
MIETGARTEN:	m²
EINLAGERUNGSRAUM:	3,20 m²



GEMEINNÜTZIGE WOHNUNGS-
UND SIEDLUNGSGESELLSCHAFT
"SIEDLUNGSUNION" reg. Gen.m.b.H.
STRASSMEYERGASSE 70, 1220 WIEN



ARCHITEKT DIPL.-ING. JOSEF G. KNÖTZL
STAATLICH BEFUGTER UND BEEIDETER ZIVILTECHNIKER
HERVICUSGASSE 9-11/119, 1120 WIEN TEL. 01 / 803 30 49
FAX 01 803 30 49 email: office@gsb-wien.at

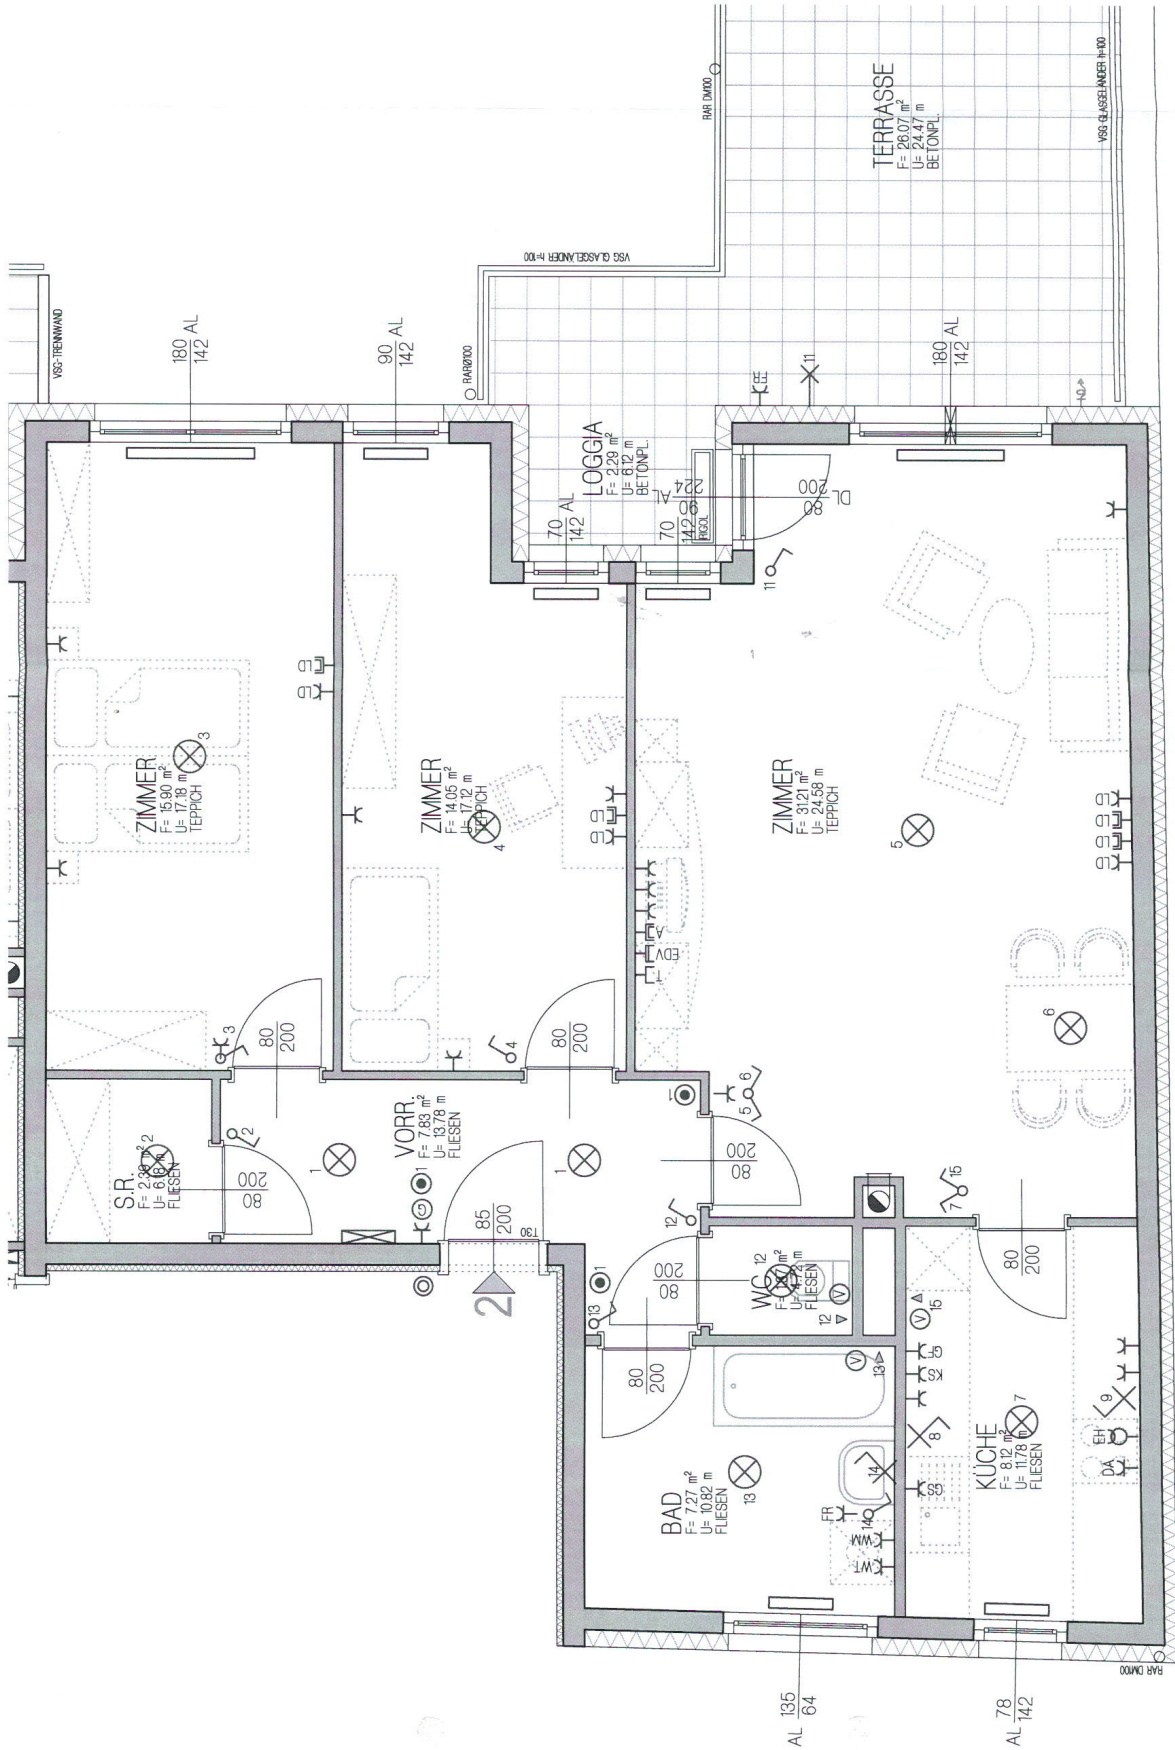

Hinsichtlich der Boden- und Wandbeläge, sowie der Elektro-, Sanitär- und sonstigen Ausstattung gilt ausschließlich die jeweils aktuelle Bau- und Ausstattungsbeschreibung; sonstige Einrichtungsgegenstände dienen nur der Veranschaulichung und werden nicht geliefert. Unverbindliche Plankopie, Änderungen während der Bauausführung vorbehalten! Kolen sind nicht für die Bestellung von Einbaumöbel verwendbar - Naturmasse erforderlich! Alle Quadratmeterangaben sind nach Rohbaumassen berechnet. Die dargestellten Heizkörper sind als Symbol zu verstehen. Änderungen bezüglich der Größe und Lage behalten wir uns vor.