



GRUNDRISS MÖBLIERUNGSVORSCHLAG

VORBEHALTLICH TECHNISCHER UND KONSTRUKTIVER ÄNDERUNGEN

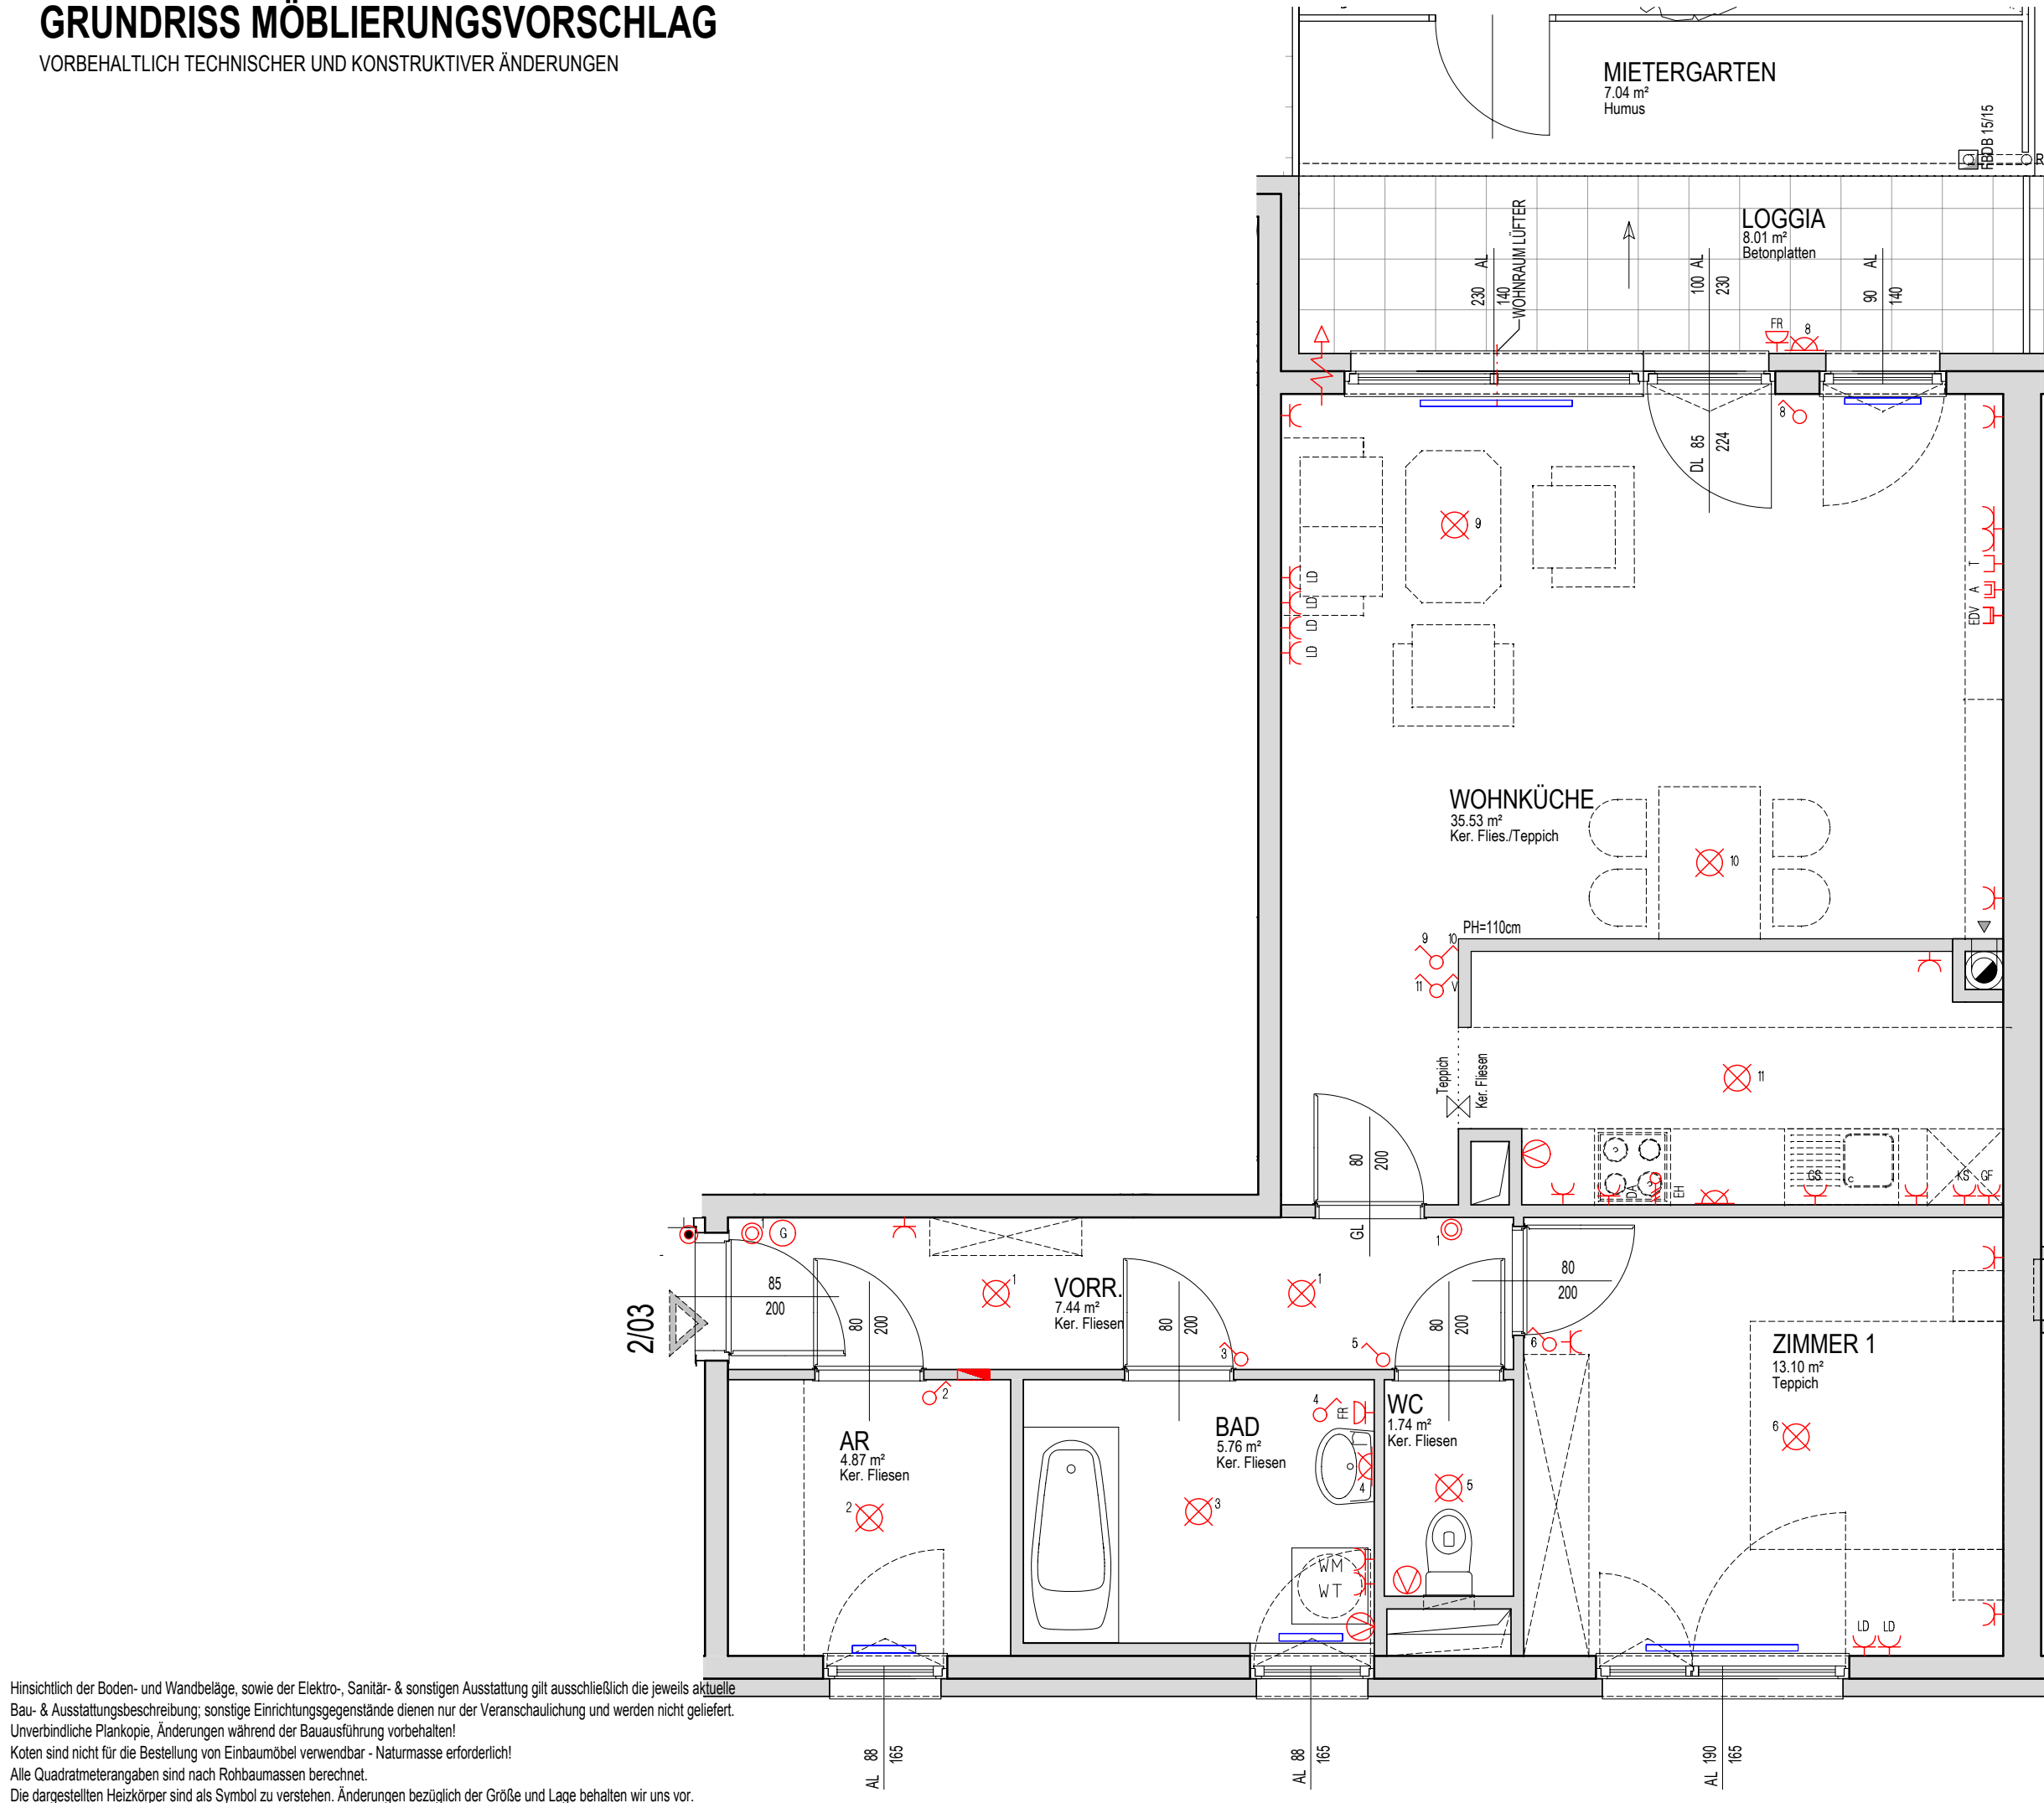


WOHNHAUSANLAGE
1100 WIEN
LEIBNIZGASSE 68-72

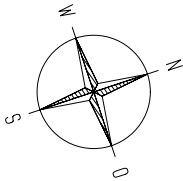

STIEGE: 2
STOCK: EG
TOP: 03
ZIMMER: 02

WOHNFLÄCHE:	68.44 m²
LOGGIA:	8.01 m²
GESAMTFLÄCHE:	76.45 m²
BALKON:	0.00 m²
TERRASSE:	0.00 m²
MIETERGARTEN:	7.04 m²
EINLAGERUNGSRAUM:	2.52 m²

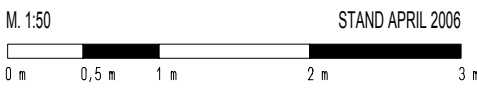

SIEDLUNGS UNION
GEMEINNÜTZIGE WOHN- u. SIEDLUNGSGENOSSENSCHAFT
REG. GENOSSENSCHAFT MIT BESCHRÄNKTER HAFTUNG
STRASSMAYERGASSE 70, 1220 WIEN



ARCHITEKT DIPL.-ING. JOSEF G. KNÖTZL
STAATLICH BEFUGTER UND BEEIDETER ZIVILTECHNIKER
HERVICUSGASSE 9-11/1/19, 1120 WIEN, TEL:+43/1/803 30 49
FAX DW 20 email:office@dsb-wien.at

Hinsichtlich der Boden- und Wandbeläge, sowie der Elektro-, Sanitär- & sonstigen Ausstattung gilt ausschließlich die jeweils aktuelle Bau- & Ausstattungsbeschreibung; sonstige Einrichtungsgegenstände dienen nur der Veranschaulichung und werden nicht geliefert. Unverbindliche Plankopie, Änderungen während der Bauausführung vorbehalten!
Koten sind nicht für die Bestellung von Einbaumöbel verwendbar - Naturmasse erforderlich!
Alle Quadratmeterangaben sind nach Rohbaumassen berechnet.
Die dargestellten Heizkörper sind als Symbol zu verstehen. Änderungen bezüglich der Größe und Lage behalten wir uns vor.